



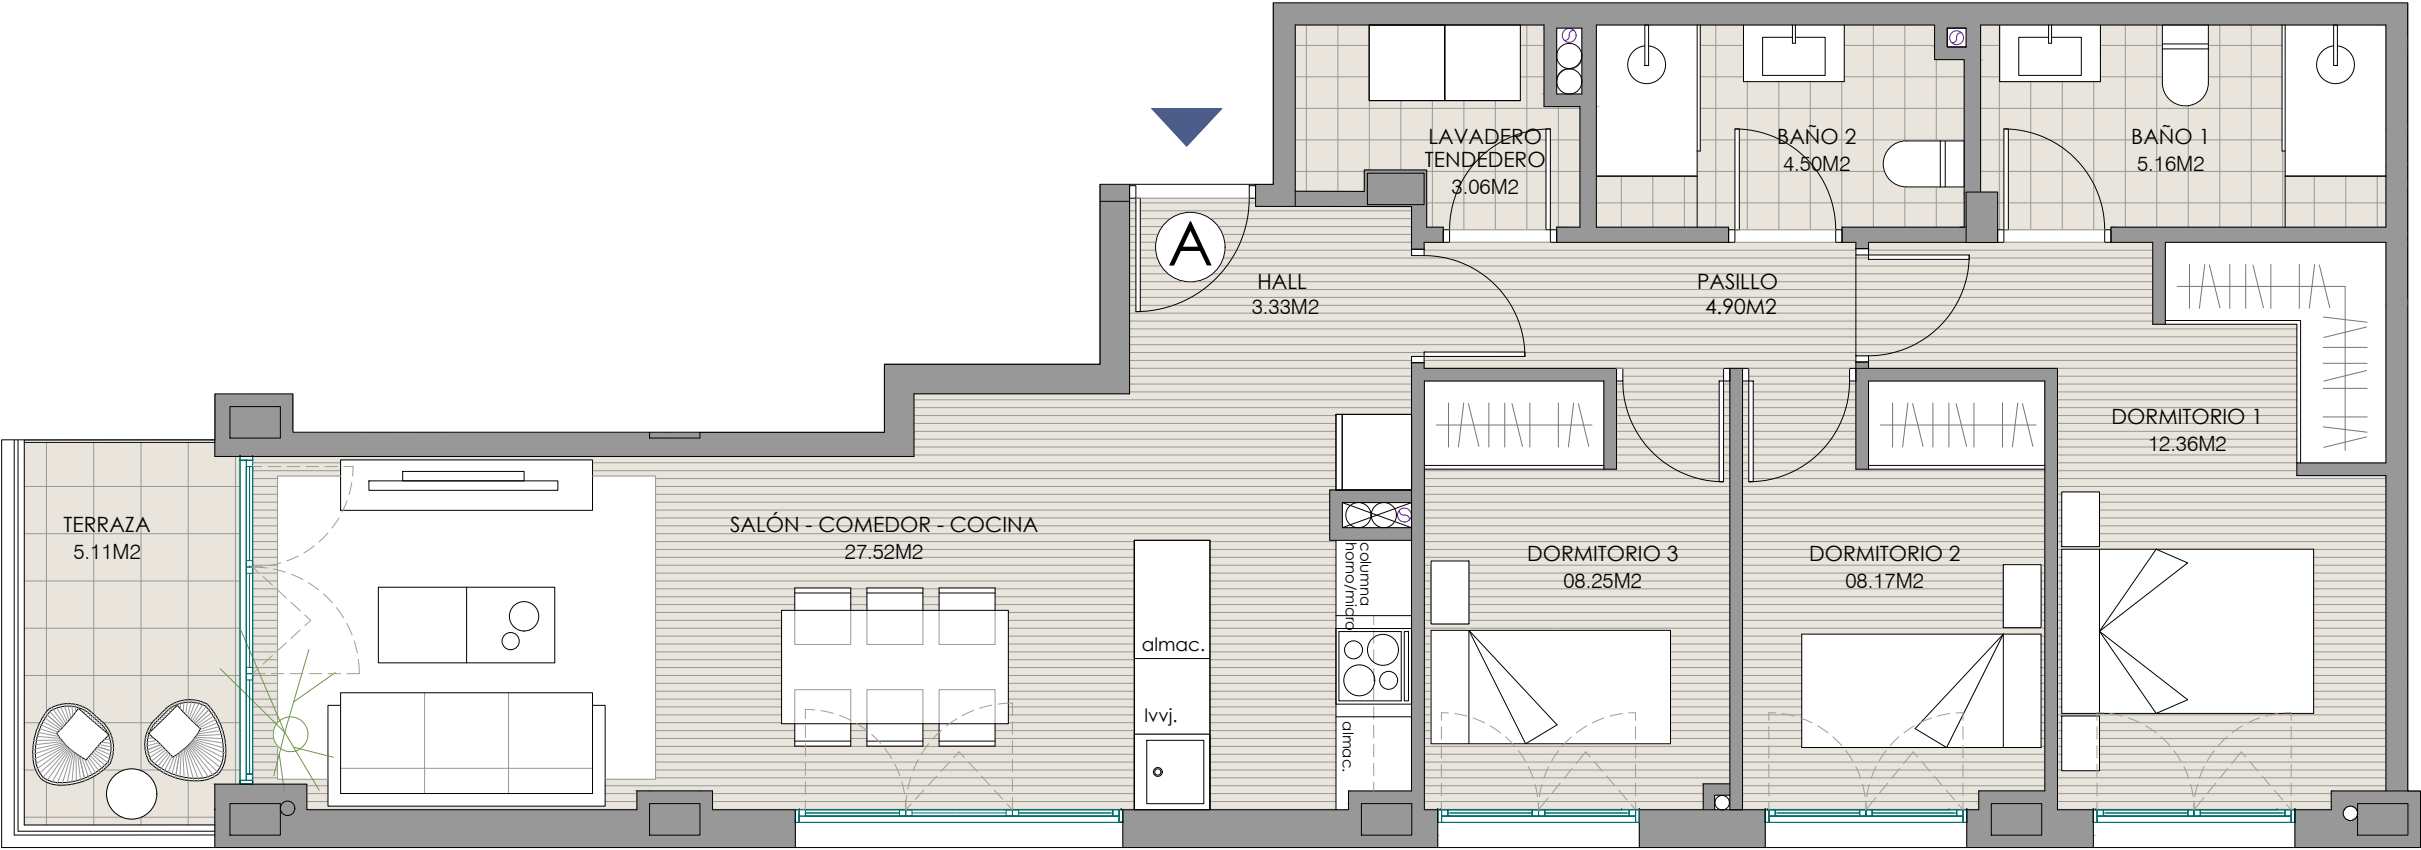

Vivienda A

Planta 1ª
vivienda de 3 dormitorios

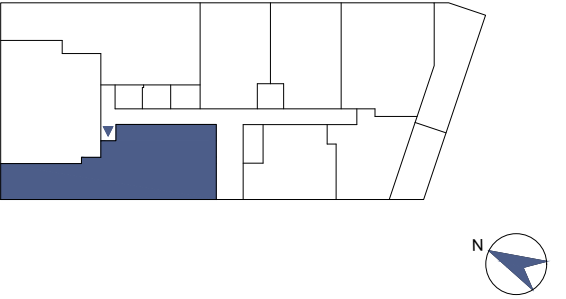

	UTIL	CONSTRUIDA
VIVIENDA A	77,25 M ²	89,27 M ²
TERRAZA	05,11 M ²	05,46 M ²

Se indican las superficies útiles en planta. El edificio dispone de planta baja, 3 plantas de viviendas y planta de cubierta.



La información, perspectivas y documentación gráfica son orientativas, pudiendo sufrir variaciones motivadas por el proyecto de ejecución, requerimientos administrativos, construcción de la edificación o criterios comerciales.