



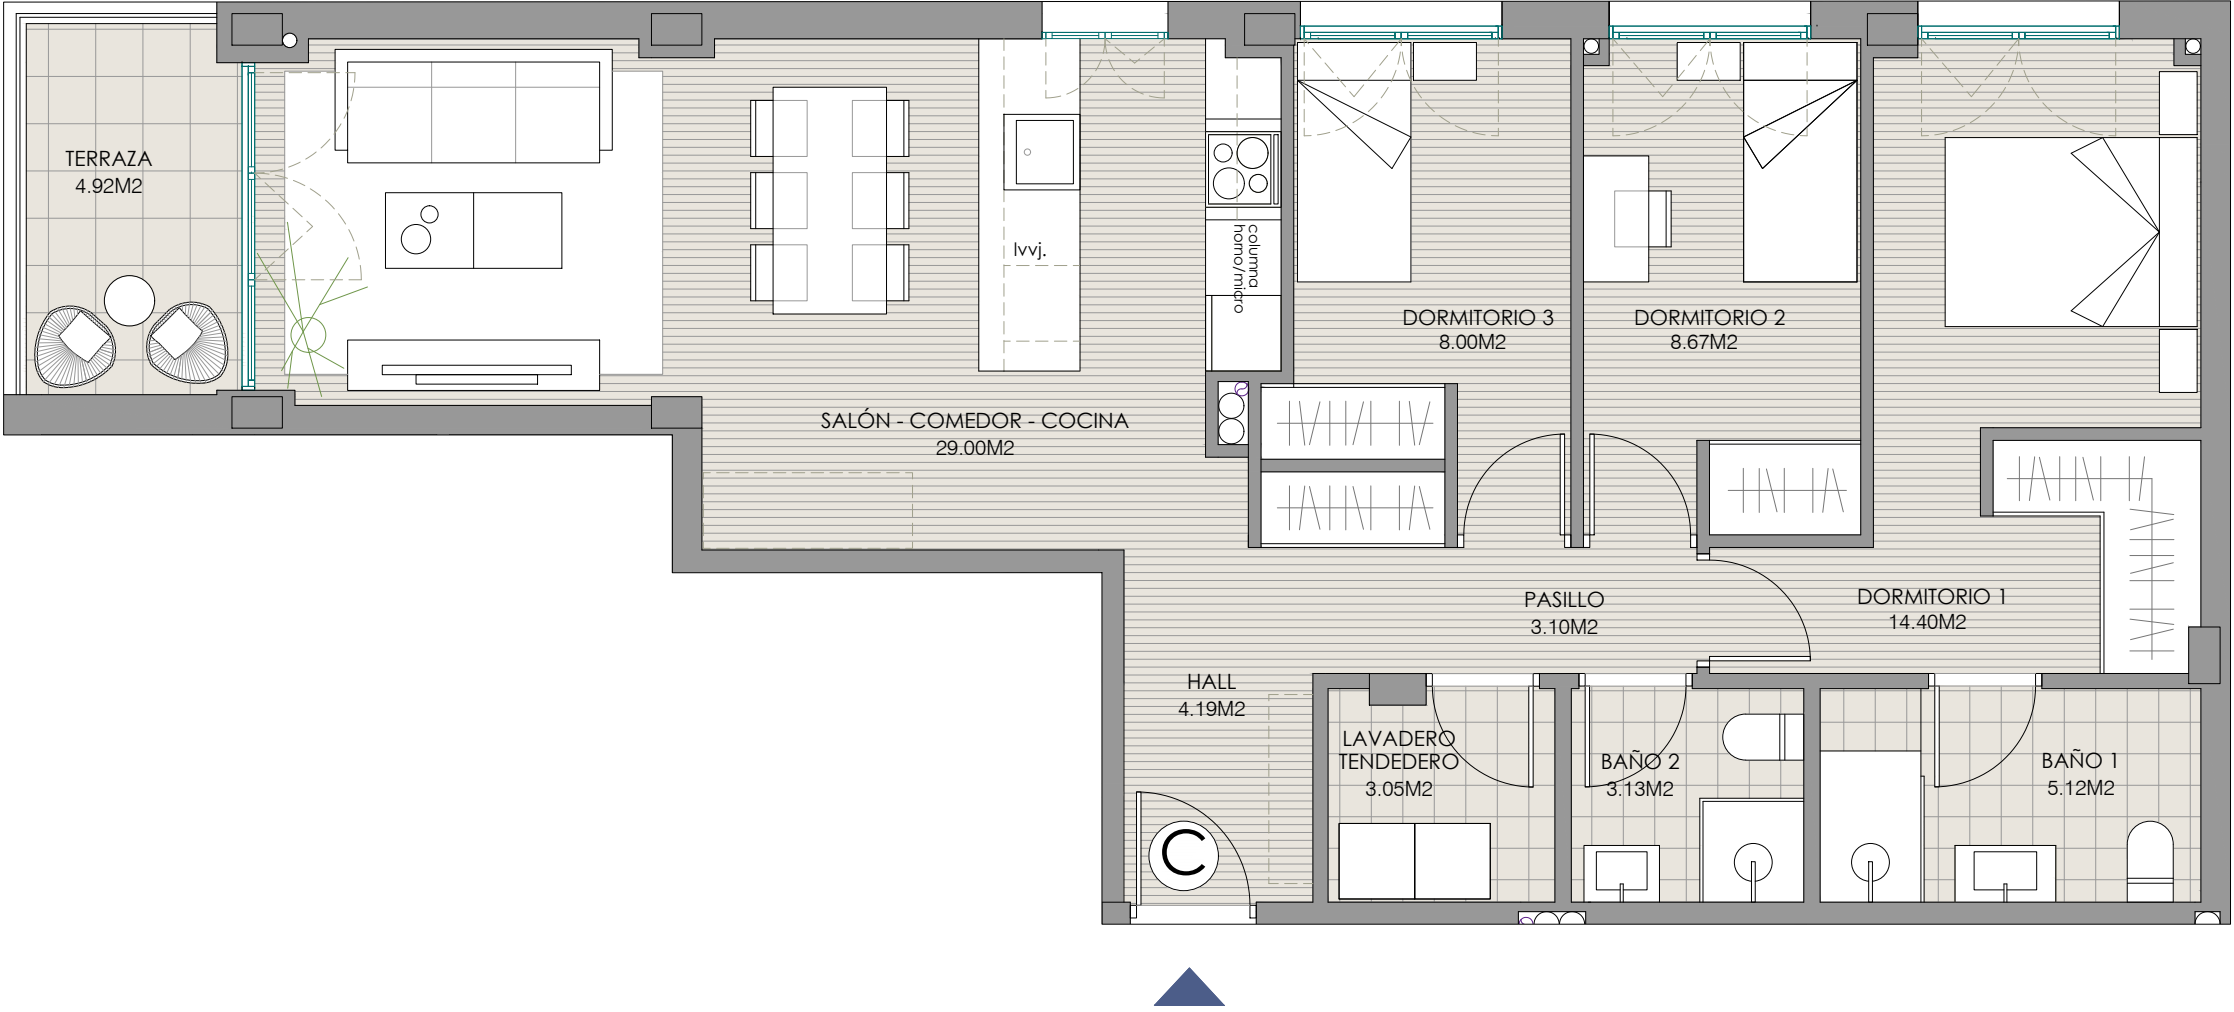

Vivienda C

Planta 1ª
vivienda de 3 dormitorios

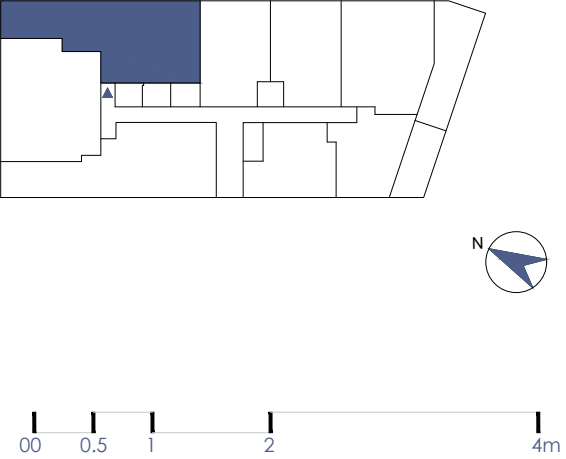

	UTIL	CONSTRUIDA
VIVIENDA C	78,66M ²	91,15M ²
TERRAZA	04,92 M ²	05,23M ²

Se indican las superficies útiles en planta. El edificio dispone de planta baja, 3 plantas de viviendas y planta de cubierta.

