



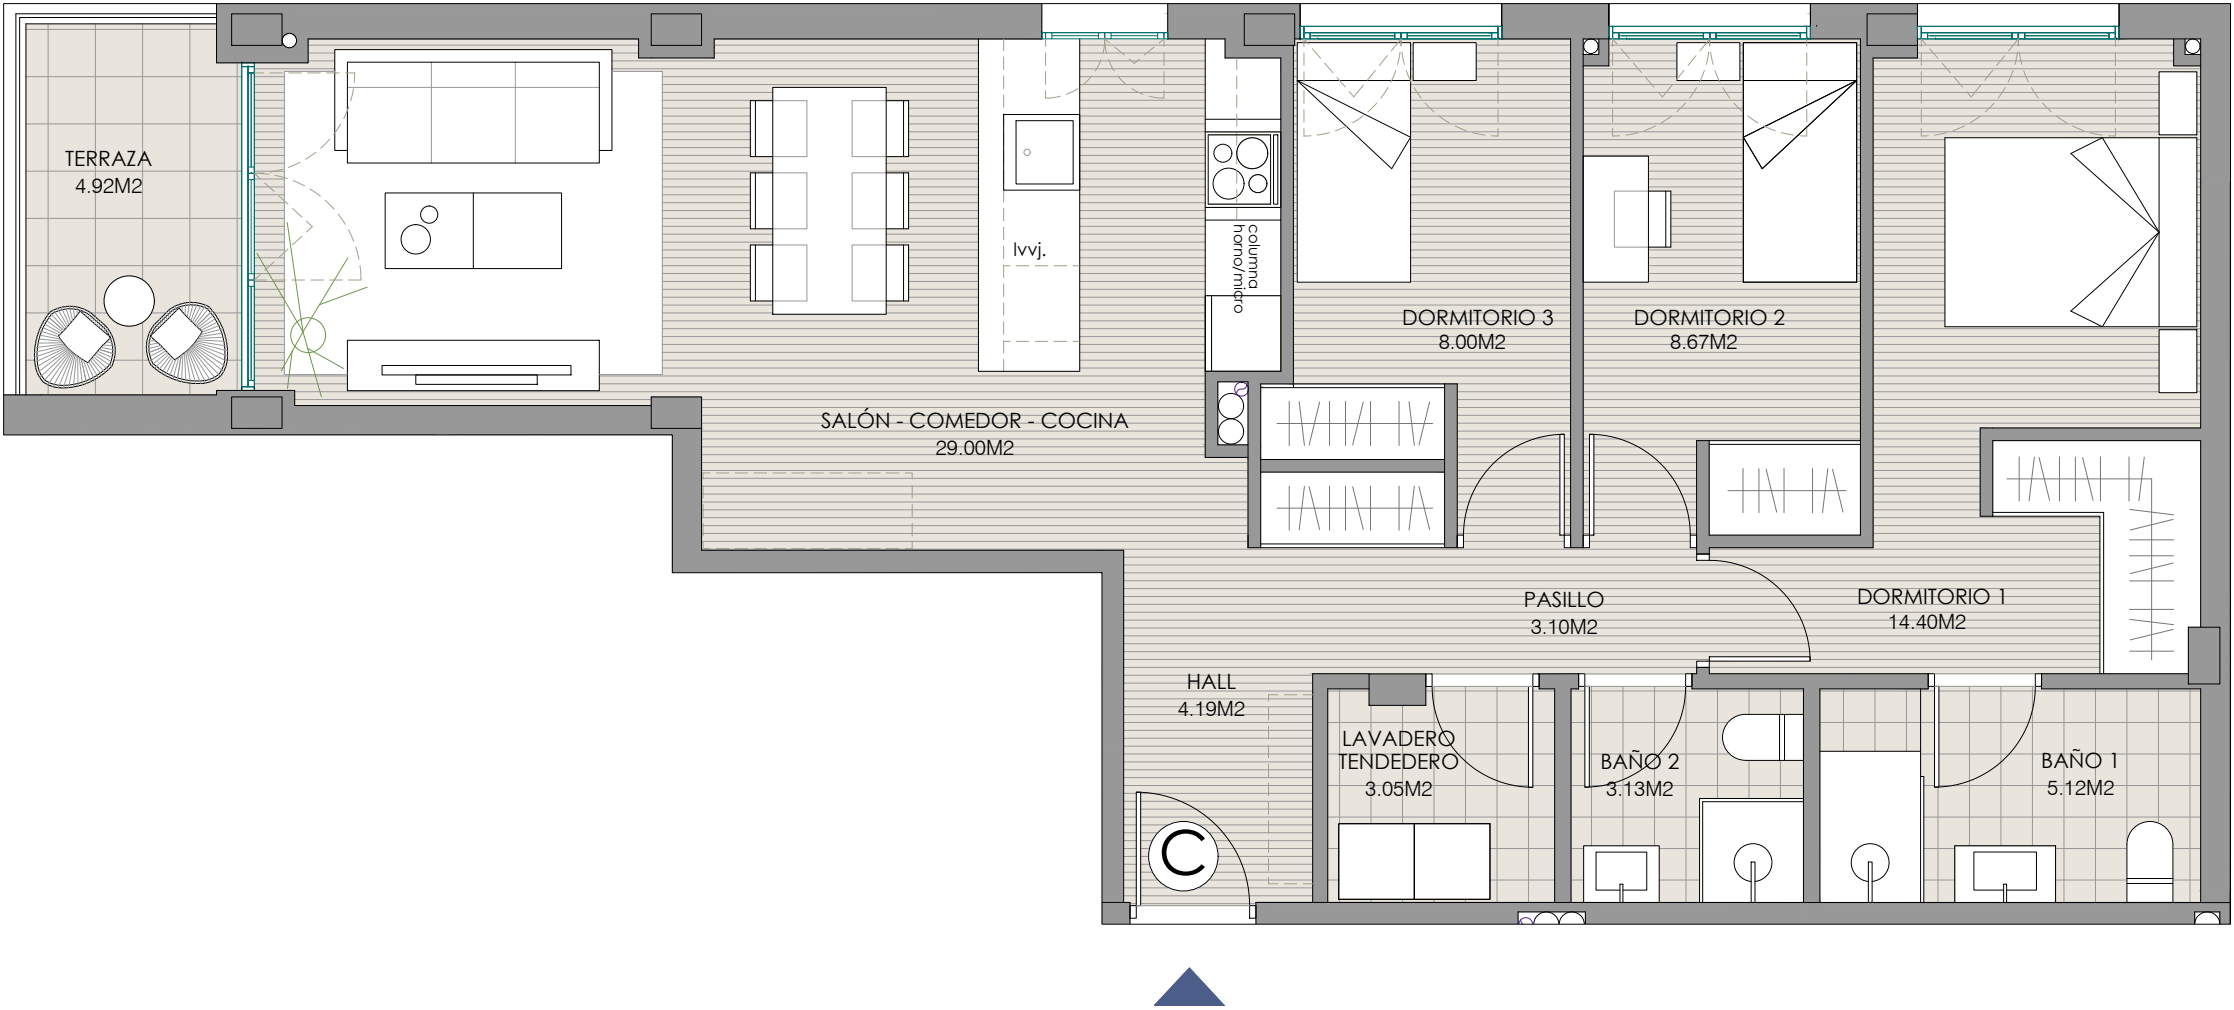

Vivienda C

Planta 2ª 3ª  
vivienda de 3 dormitorios

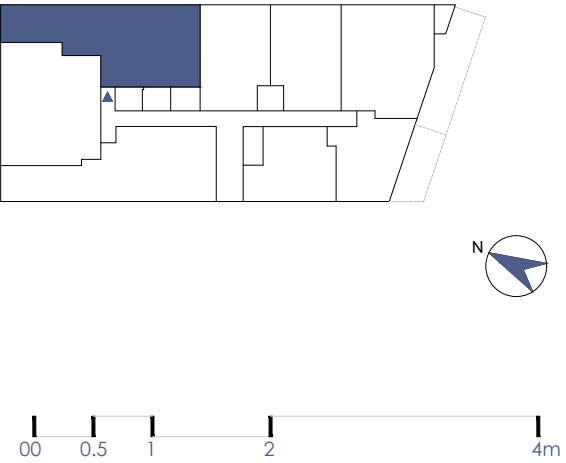

|            | UTIL                 | CONSTRUIDA          |
|------------|----------------------|---------------------|
| VIVIENDA C | 78,66M <sup>2</sup>  | 91,15M <sup>2</sup> |
| TERRAZA    | 04,92 M <sup>2</sup> | 05,23M <sup>2</sup> |

Se indican las superficies útiles en planta. El edificio dispone de planta baja, 3 plantas de viviendas y planta de cubierta.

