
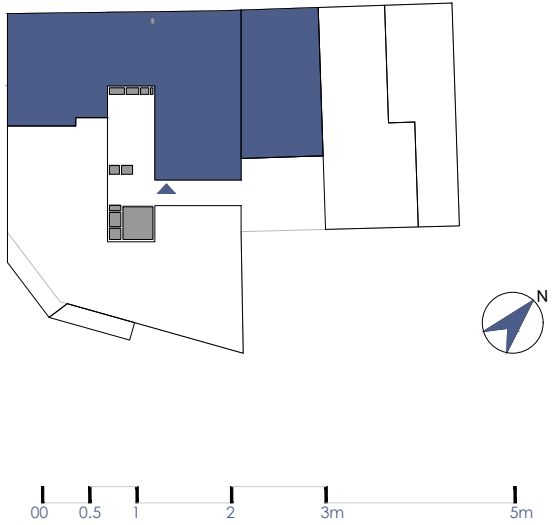


Vivienda A

Planta 1ª
vivienda de 2 dormitorios

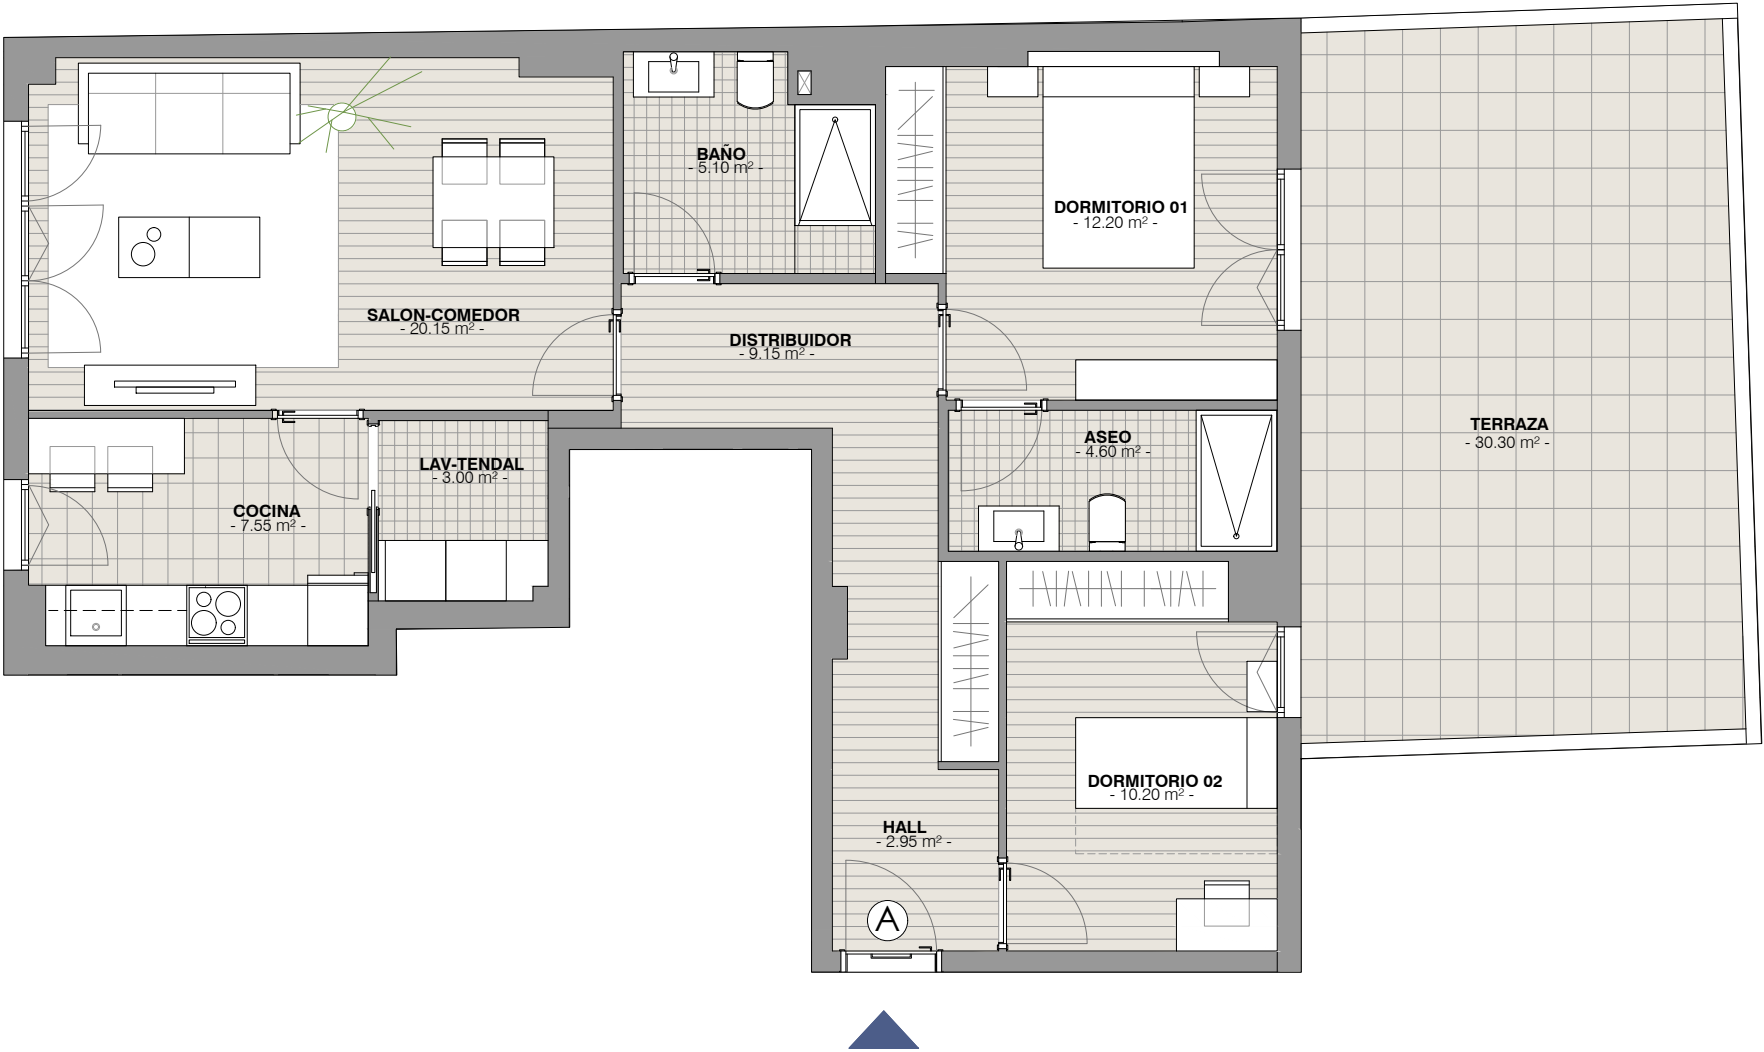

	ÚTIL	CONSTRUIDA
VIVIENDA A	74,90 M²	88,35M²
TERRAZA	30,30 M²	31,80M²

Se indican las superficies útiles en planta. El edificio dispone de 15 viviendas, garajes y trasteros de B+3 y B+7+BC

