

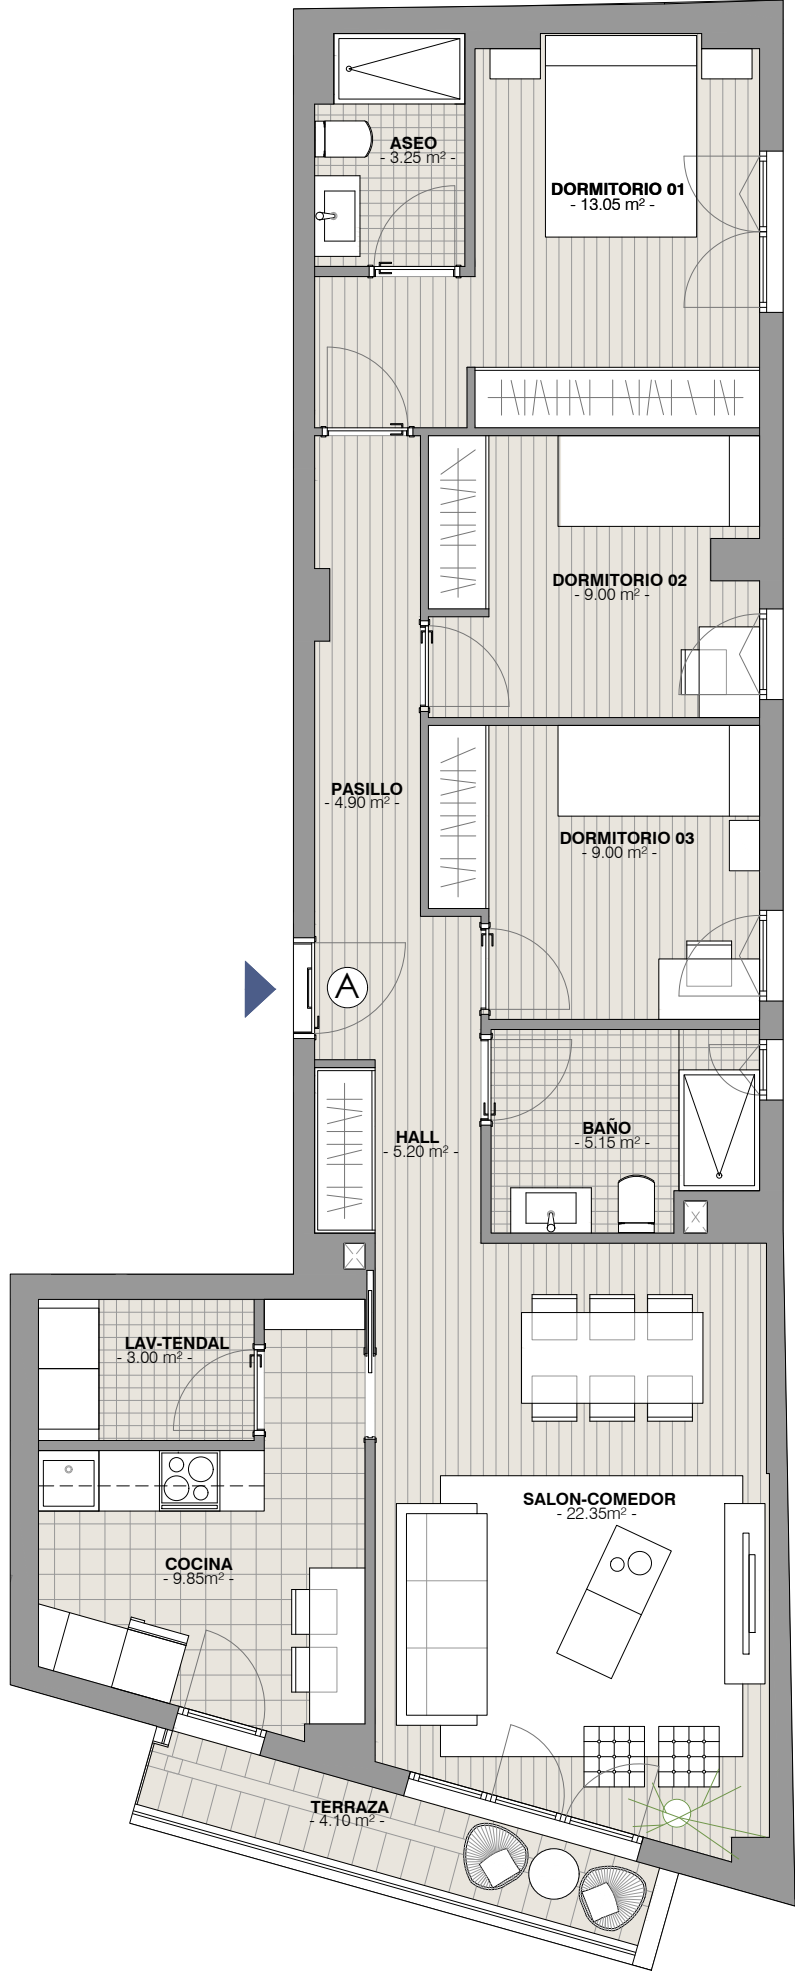


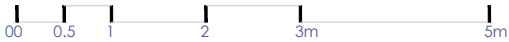

Vivienda A

Planta 4ª,5ª,6ª
vivienda de 3 dormitorios

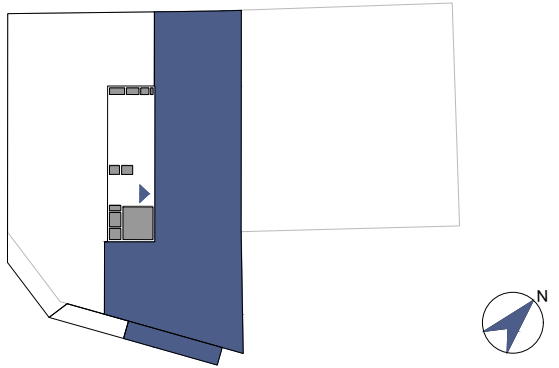

	ÚTIL	CONSTRUIDA
VIVIENDA A	84,75M ²	98,80M ²
TERRAZA	4,10 M ²	5,35M ²

Se indican las superficies útiles en planta. El edificio dispone de 15 viviendas, garajes y trasteros de B+3 y B+7+BC

