

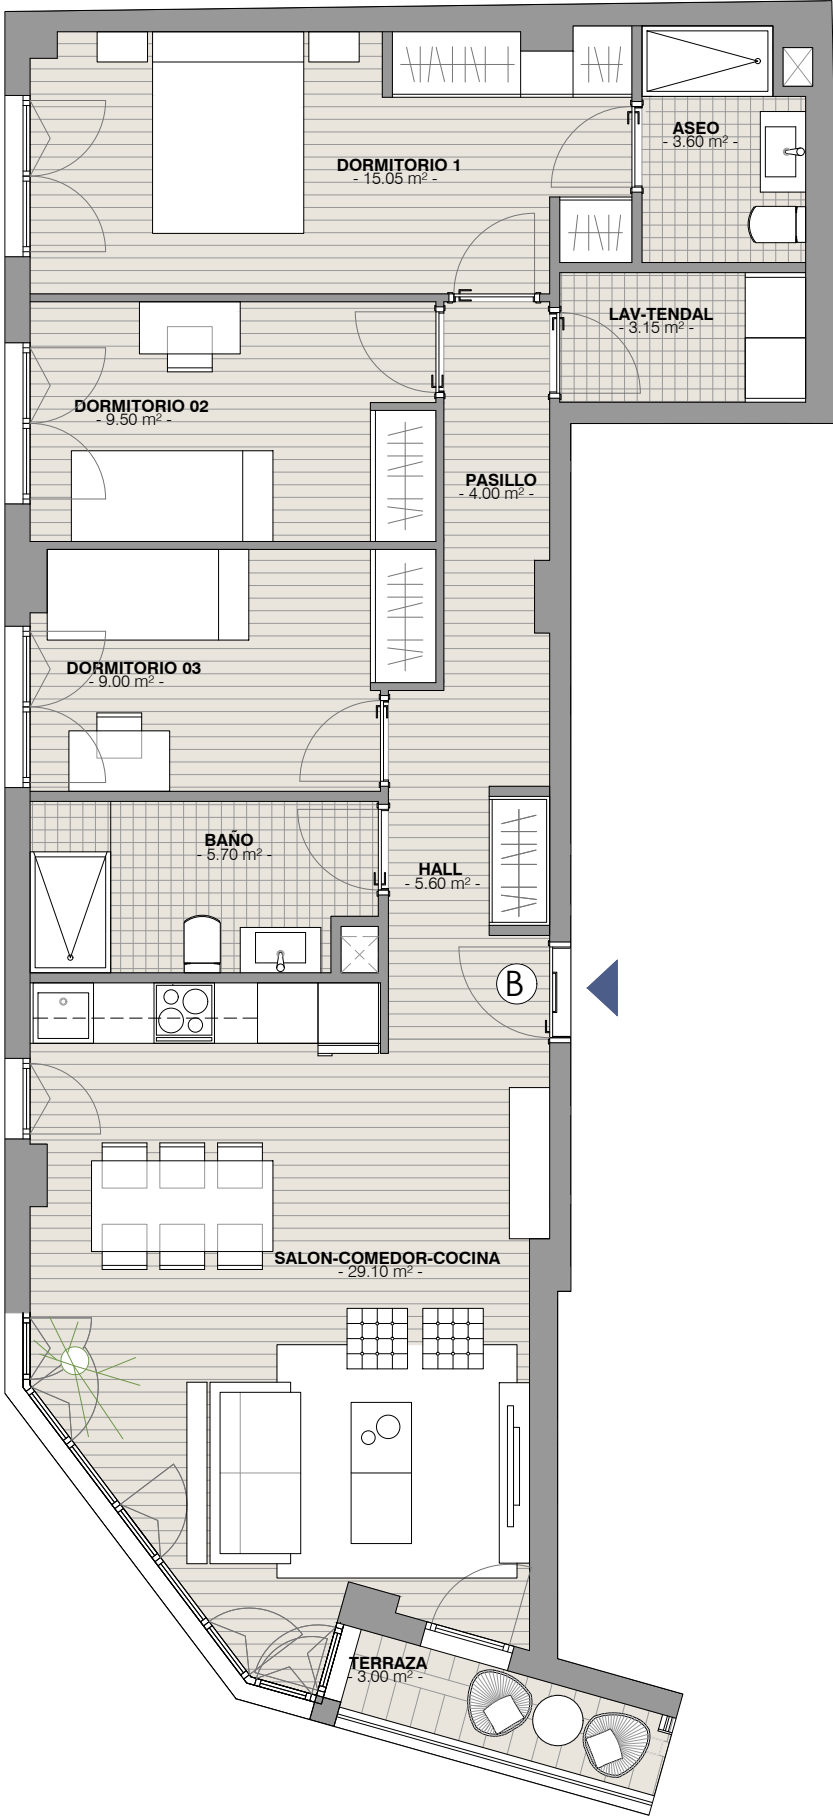


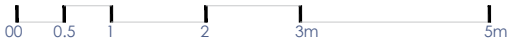

Vivienda B

Planta 3ª
vivienda de 3 dormitorios

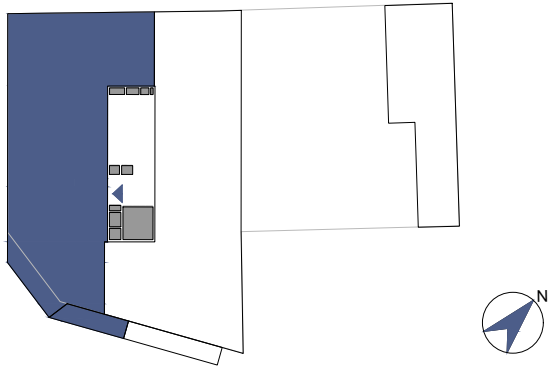

	ÚTIL	CONSTRUIDA
VIVIENDA B	84,70M²	97,10M²
TERRAZA	3,00M²	3,90M²

Se indican las superficies útiles en planta. El edificio dispone de 15 viviendas, garajes y trasteros de B+3 y B+7+BC

