



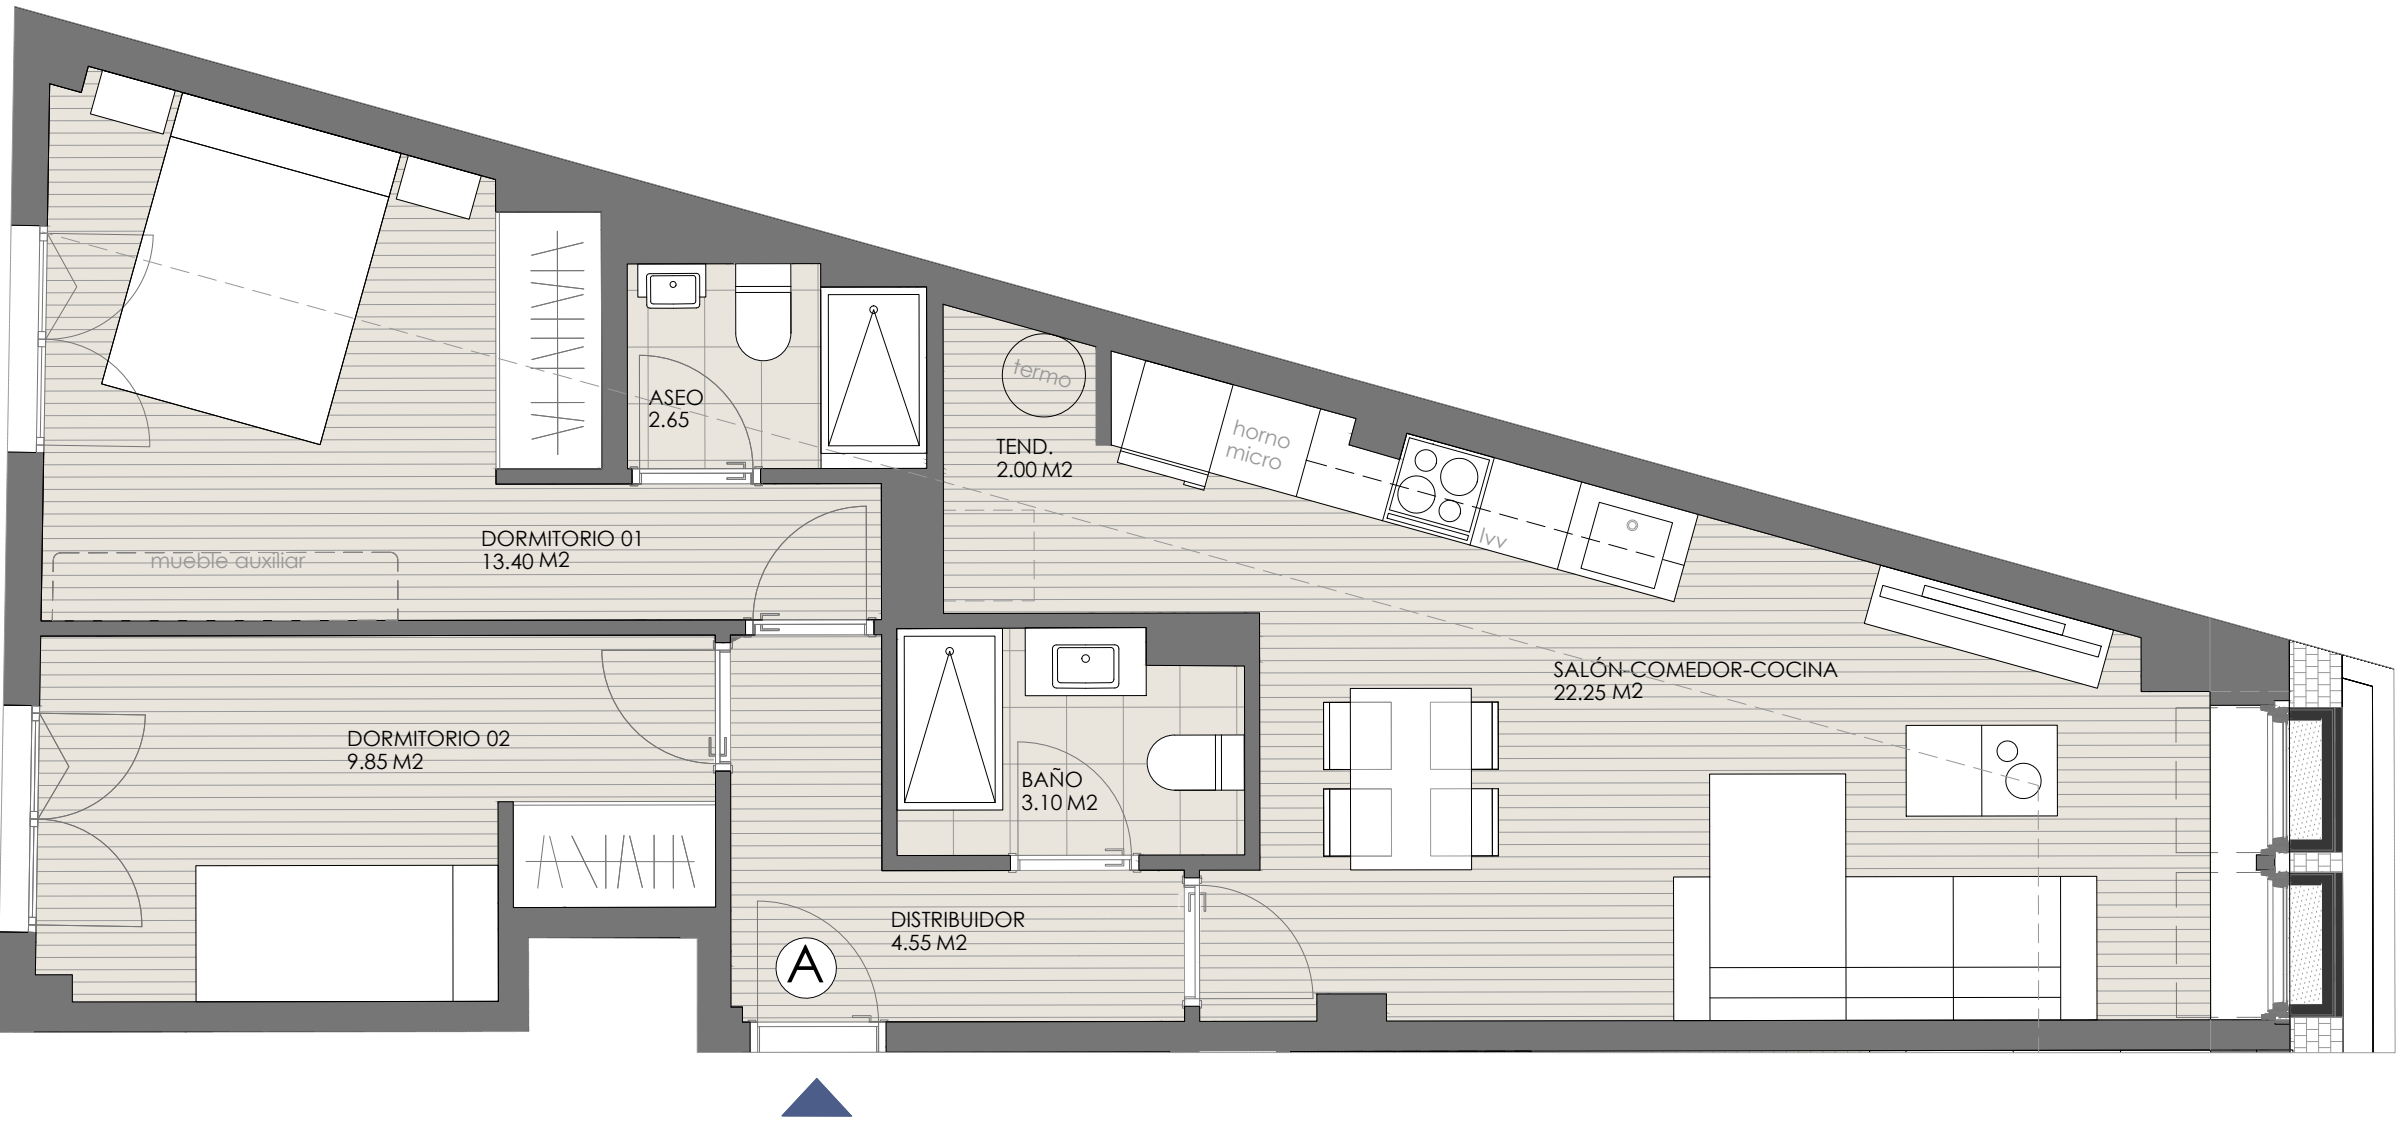

ático A

portal 1- planta ático
vivienda de 2 dormitorios

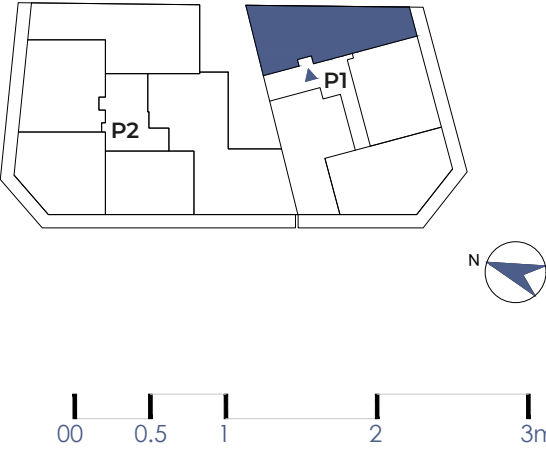

	UTIL	CONSTRUIDA
ÁTICO A	57,80 M ²	68,55 M ²

Se indican las superficies útiles en planta. El edificio dispone de 36 viviendas distribuidas en Portal 1 (2Sót.+PB+3P+BC - 16 Viviendas) y Portal 2 (2Sót.+PB+2P+BC - 20 Viviendas)



La información, perspectivas y documentación gráfica son orientativas, pudiendo sufrir variaciones motivadas por el proyecto de ejecución, requerimientos administrativos, construcción de la edificación o criterios comerciales.