



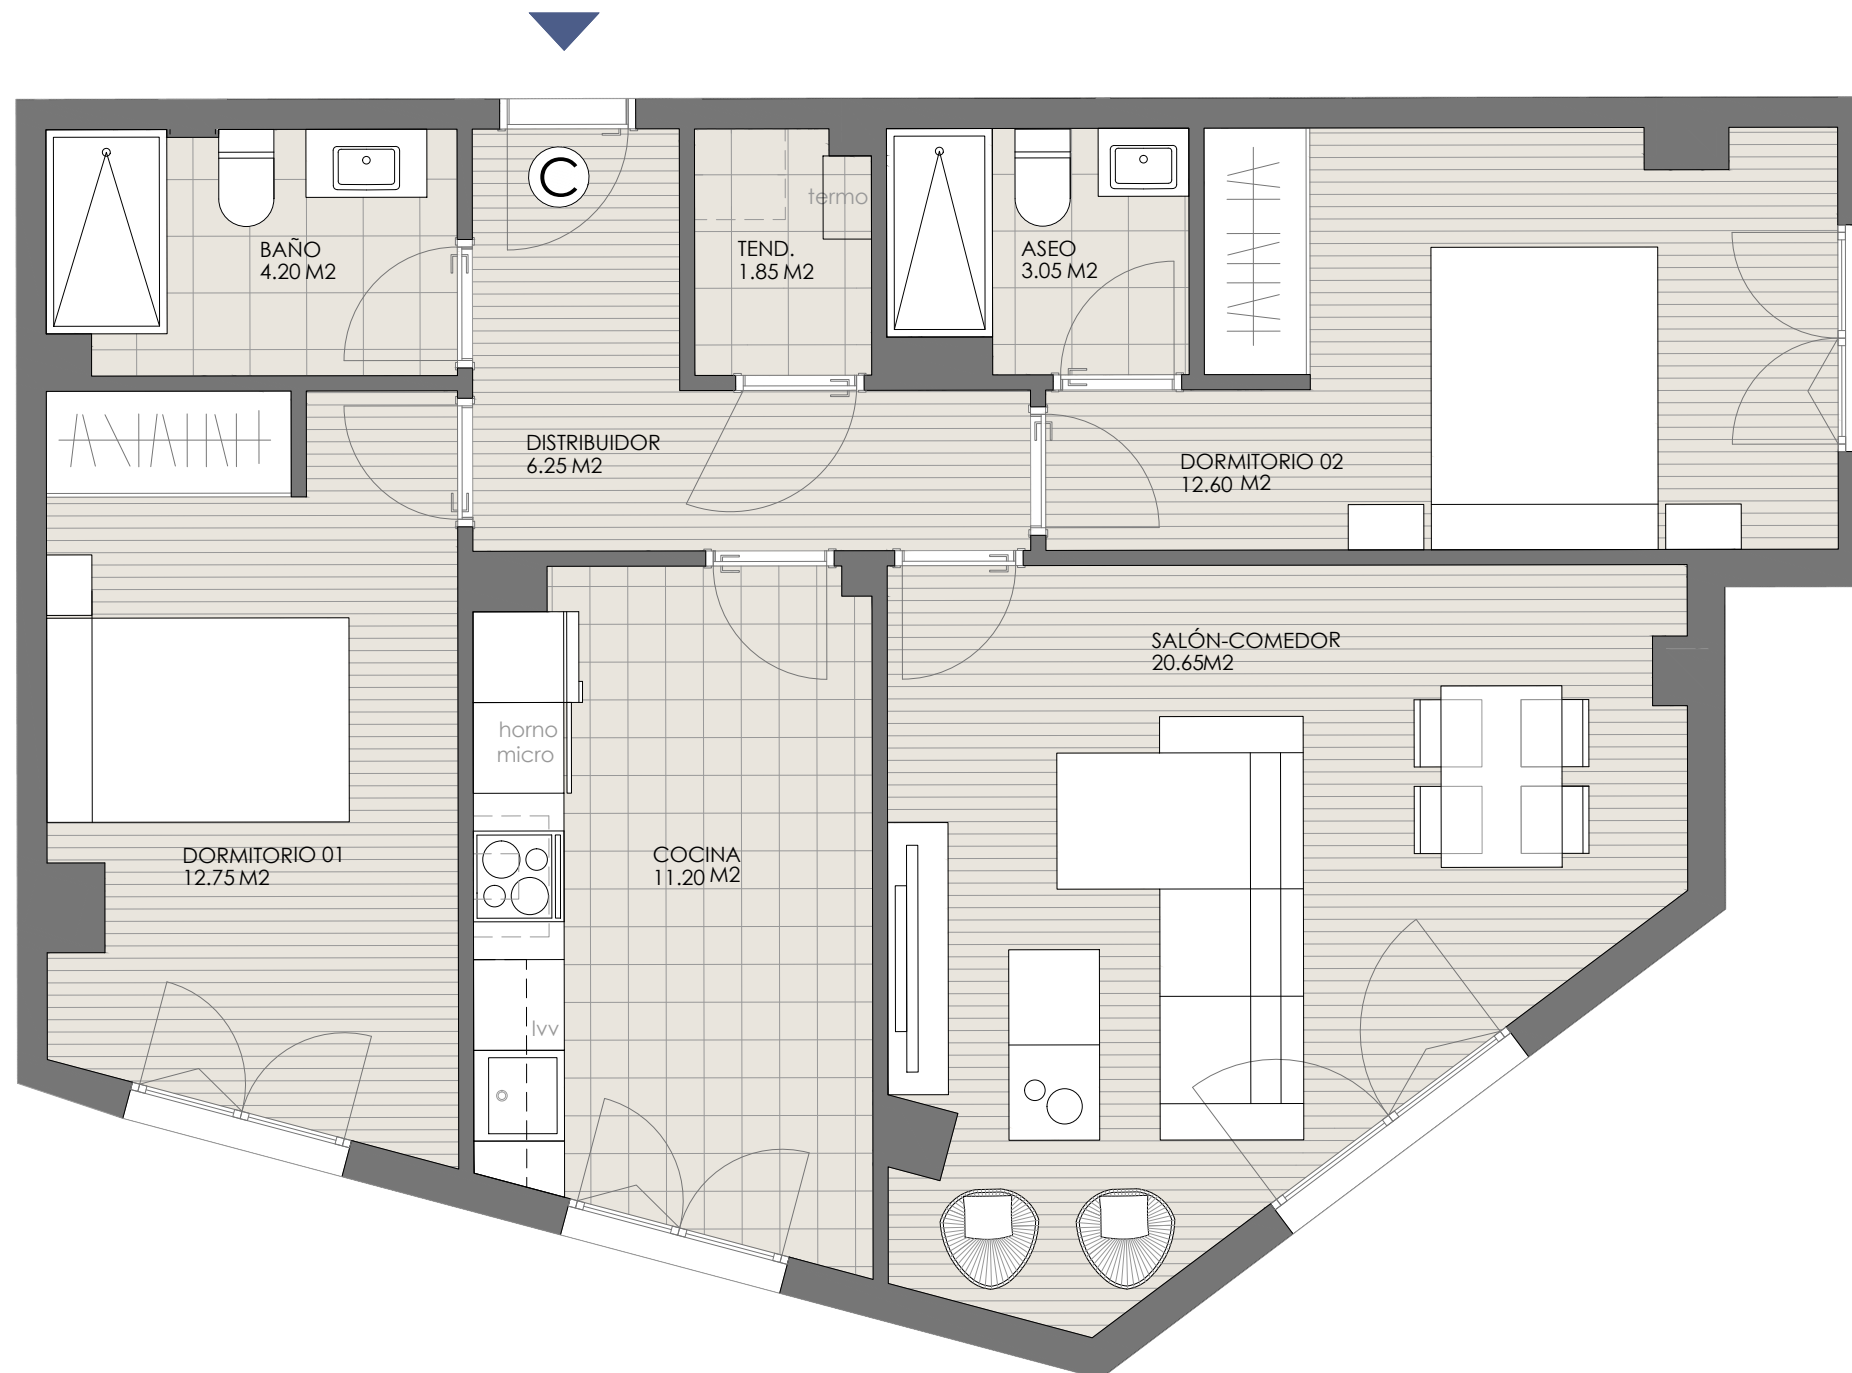

vivienda 3°C

portal 1- planta 3° vivienda de 2 dormitorios

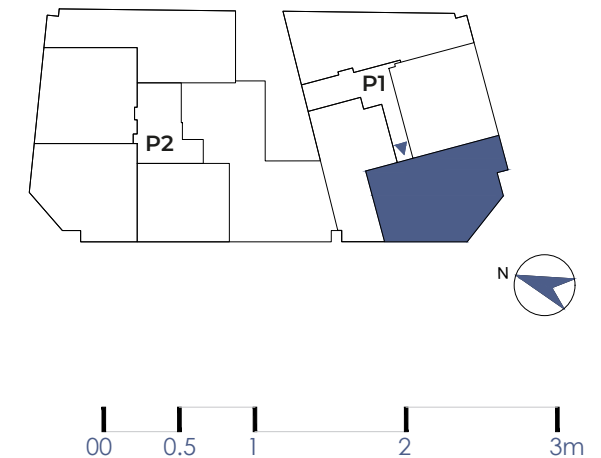

	UTIL	CONSTRUIDA
VIVIENDA 3°C	72,55M ²	83,80 M ²

Se indican las superficies útiles en planta. El edificio dispone de 36 viviendas distribuidas en Portal 1 (2Sót.+PB+3P+BC - 16 Viviendas) y Portal 2 (2Sót.+PB+2P+BC - 20 Viviendas)

