
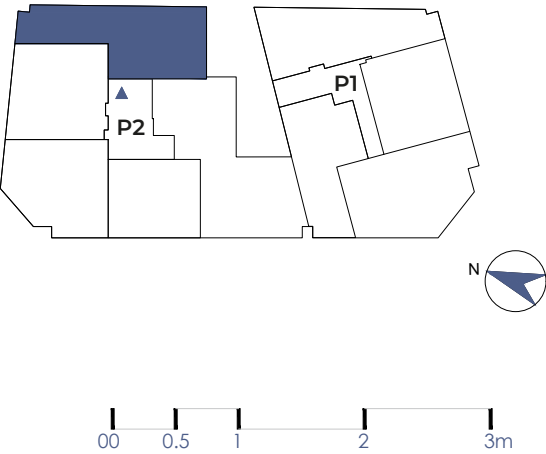


vivienda 2º I

portal 2- planta 2º
vivienda de 2 dormitorios

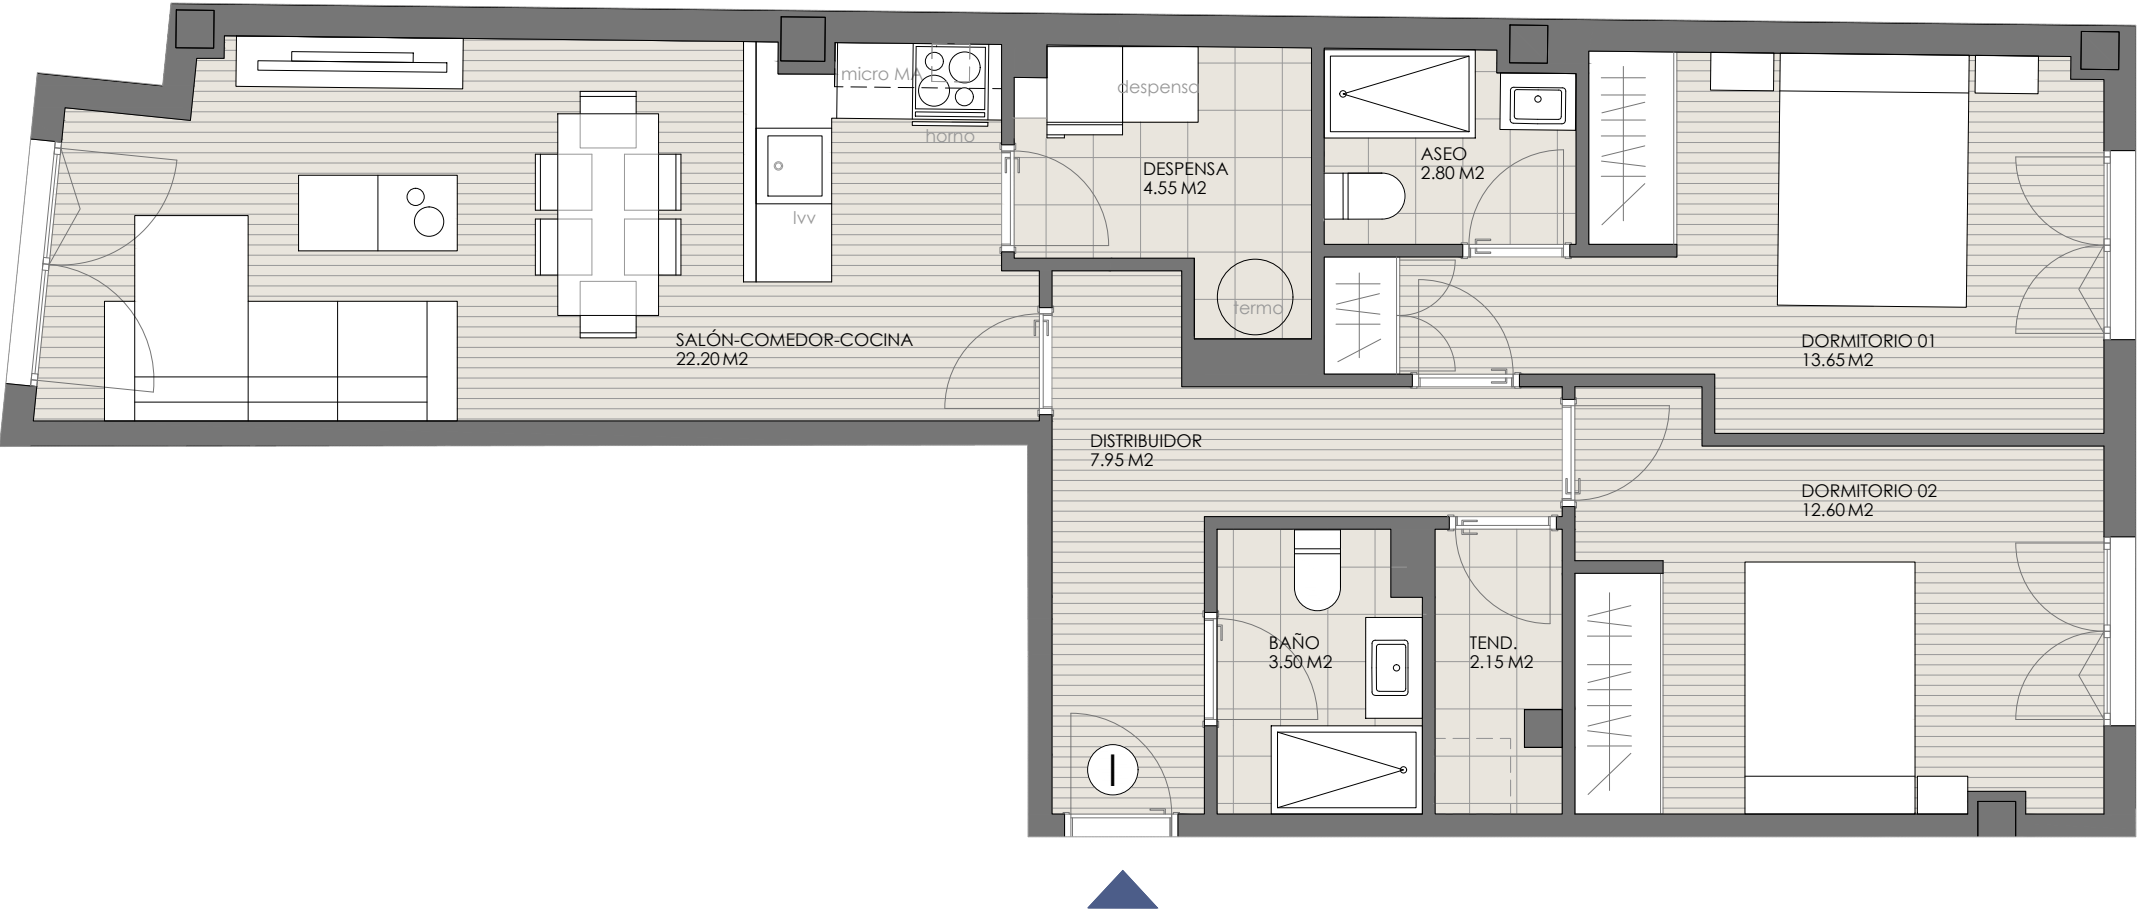

	UTIL	CONSTRUIDA
VIVIENDA 2ºI	69,40 M²	82,40 M²

Se indican las superficies útiles en planta. El edificio dispone de 36 viviendas distribuidas en Portal 1 (2Sót.+PB+3P+BC - 16 Viviendas) y Portal 2 (2Sót+PB+2P+BC - 20 Viviendas)



La información, perspectivas y documentación gráfica son orientativas, pudiendo sufrir variaciones motivadas por el proyecto de ejecución, requerimientos administrativos, construcción de la edificación o criterios comerciales.