

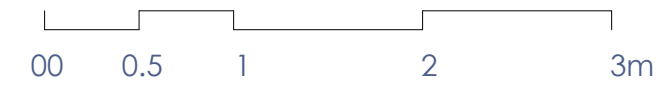


Vivienda B (planta 2ª, 3ª, 4ª, 5ª, 6ª, 7ª)

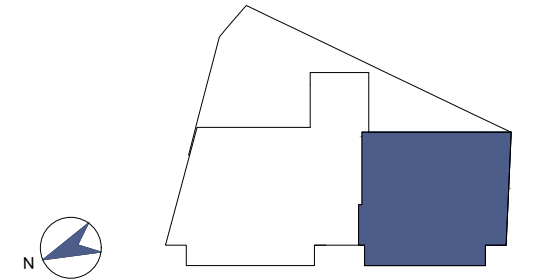

	UTIL	CONSTRUIDA
VIVIENDA B	38,15 M ²	45,55 M ²

Se indican las superficies útiles en planta. El edificio dispone de planta baja, 7 plantas de viviendas y bajo cubierta

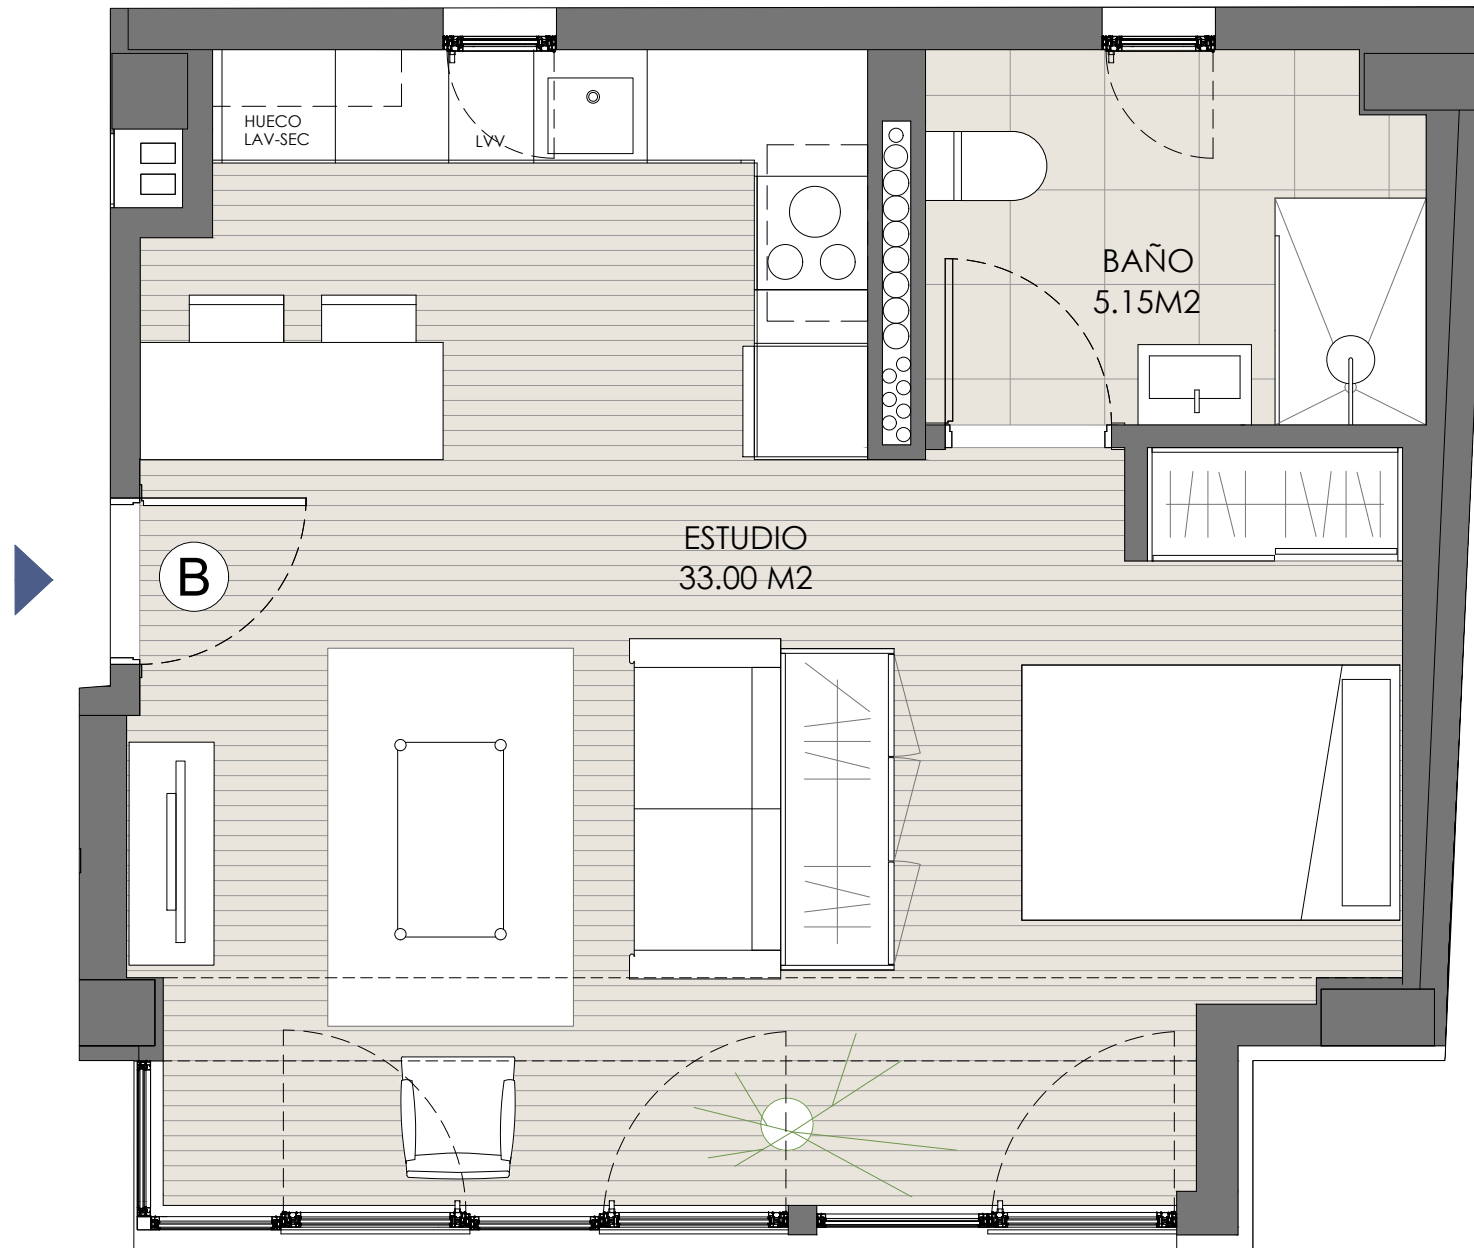