



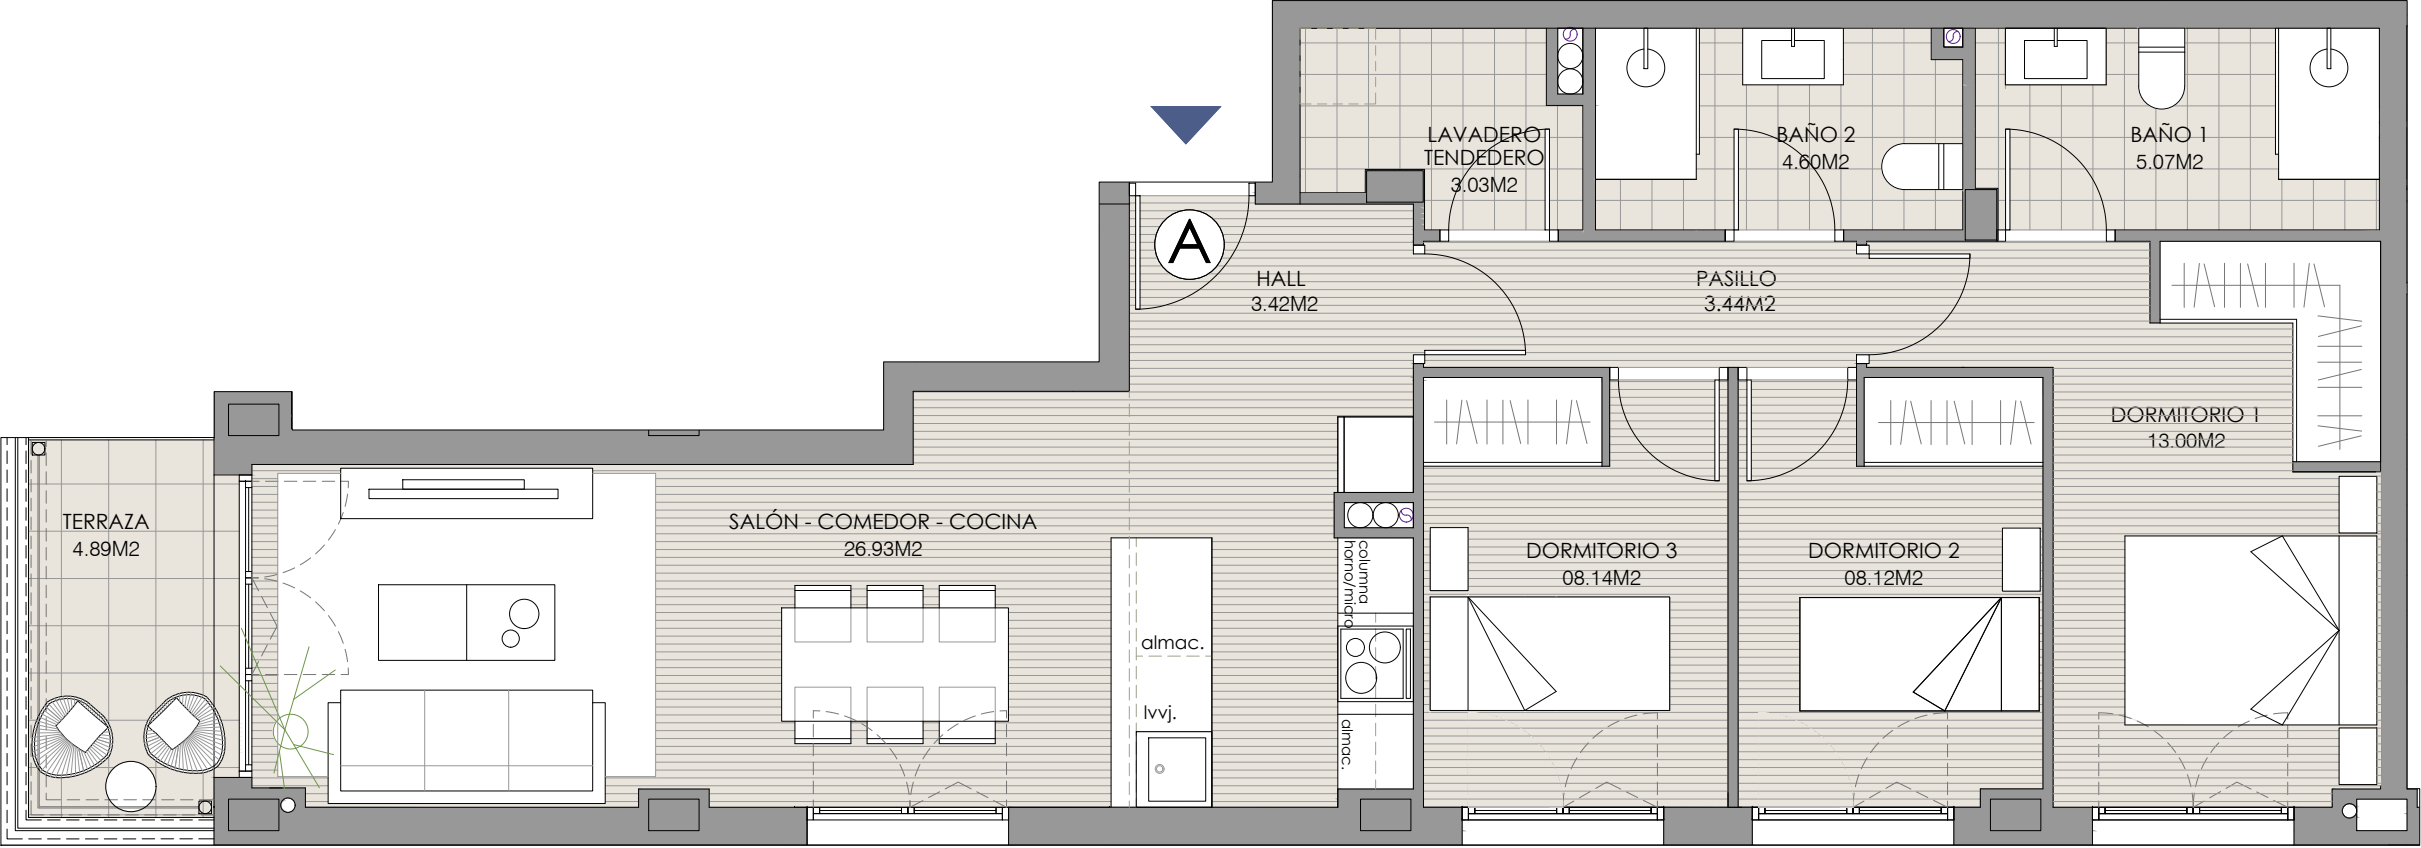

Vivienda A

Planta 2ª 3ª
vivienda de 3 dormitorios

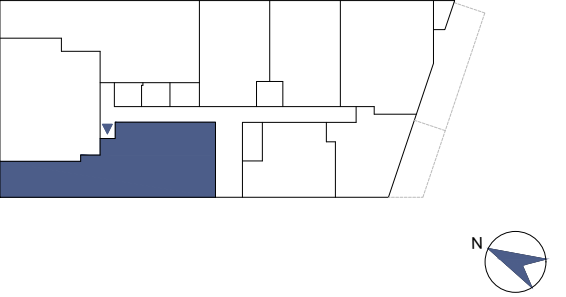

	UTIL	CONSTRUIDA
VIVIENDA A	75,75 M²	89,27 M²
TERRAZA	04,89 M²	05,46 M²

Se indican las superficies útiles en planta. El edificio dispone de planta baja, 3 plantas de viviendas y planta de cubierta.



La información, perspectivas y documentación gráfica son orientativas, pudiendo sufrir variaciones motivadas por el proyecto de ejecución, requerimientos administrativos, construcción de la edificación o criterios comerciales.