



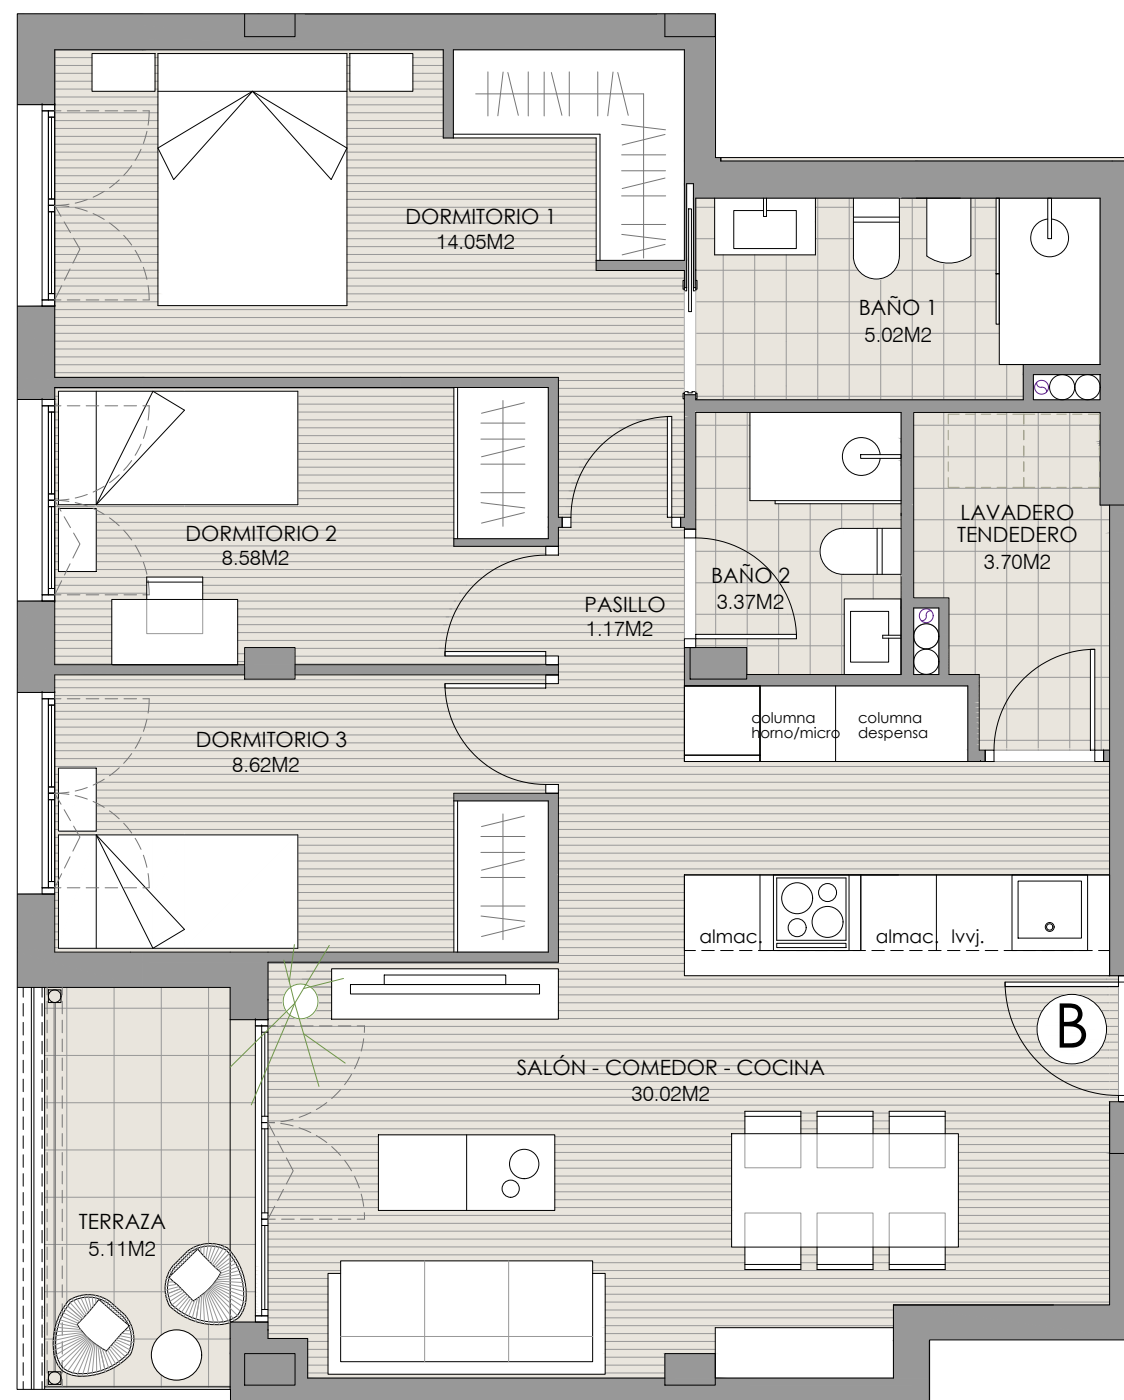

Vivienda B

Planta 2ª vivienda de 3 dormitorios

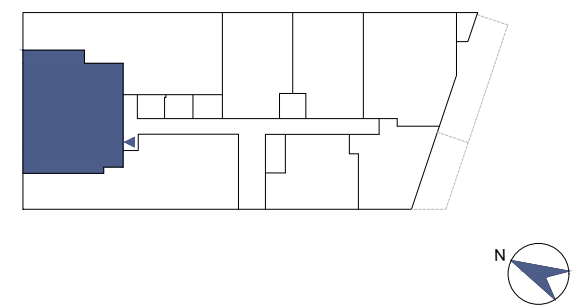

	UTIL	CONSTRUIDA
VIVIENDA B	74,53 M ²	84,98 M ²
TERRAZA	05,11 M ²	05,46 M ²

Se indican las superficies útiles en planta. El edificio dispone de planta baja, 3 plantas de viviendas y planta de cubierta.

