



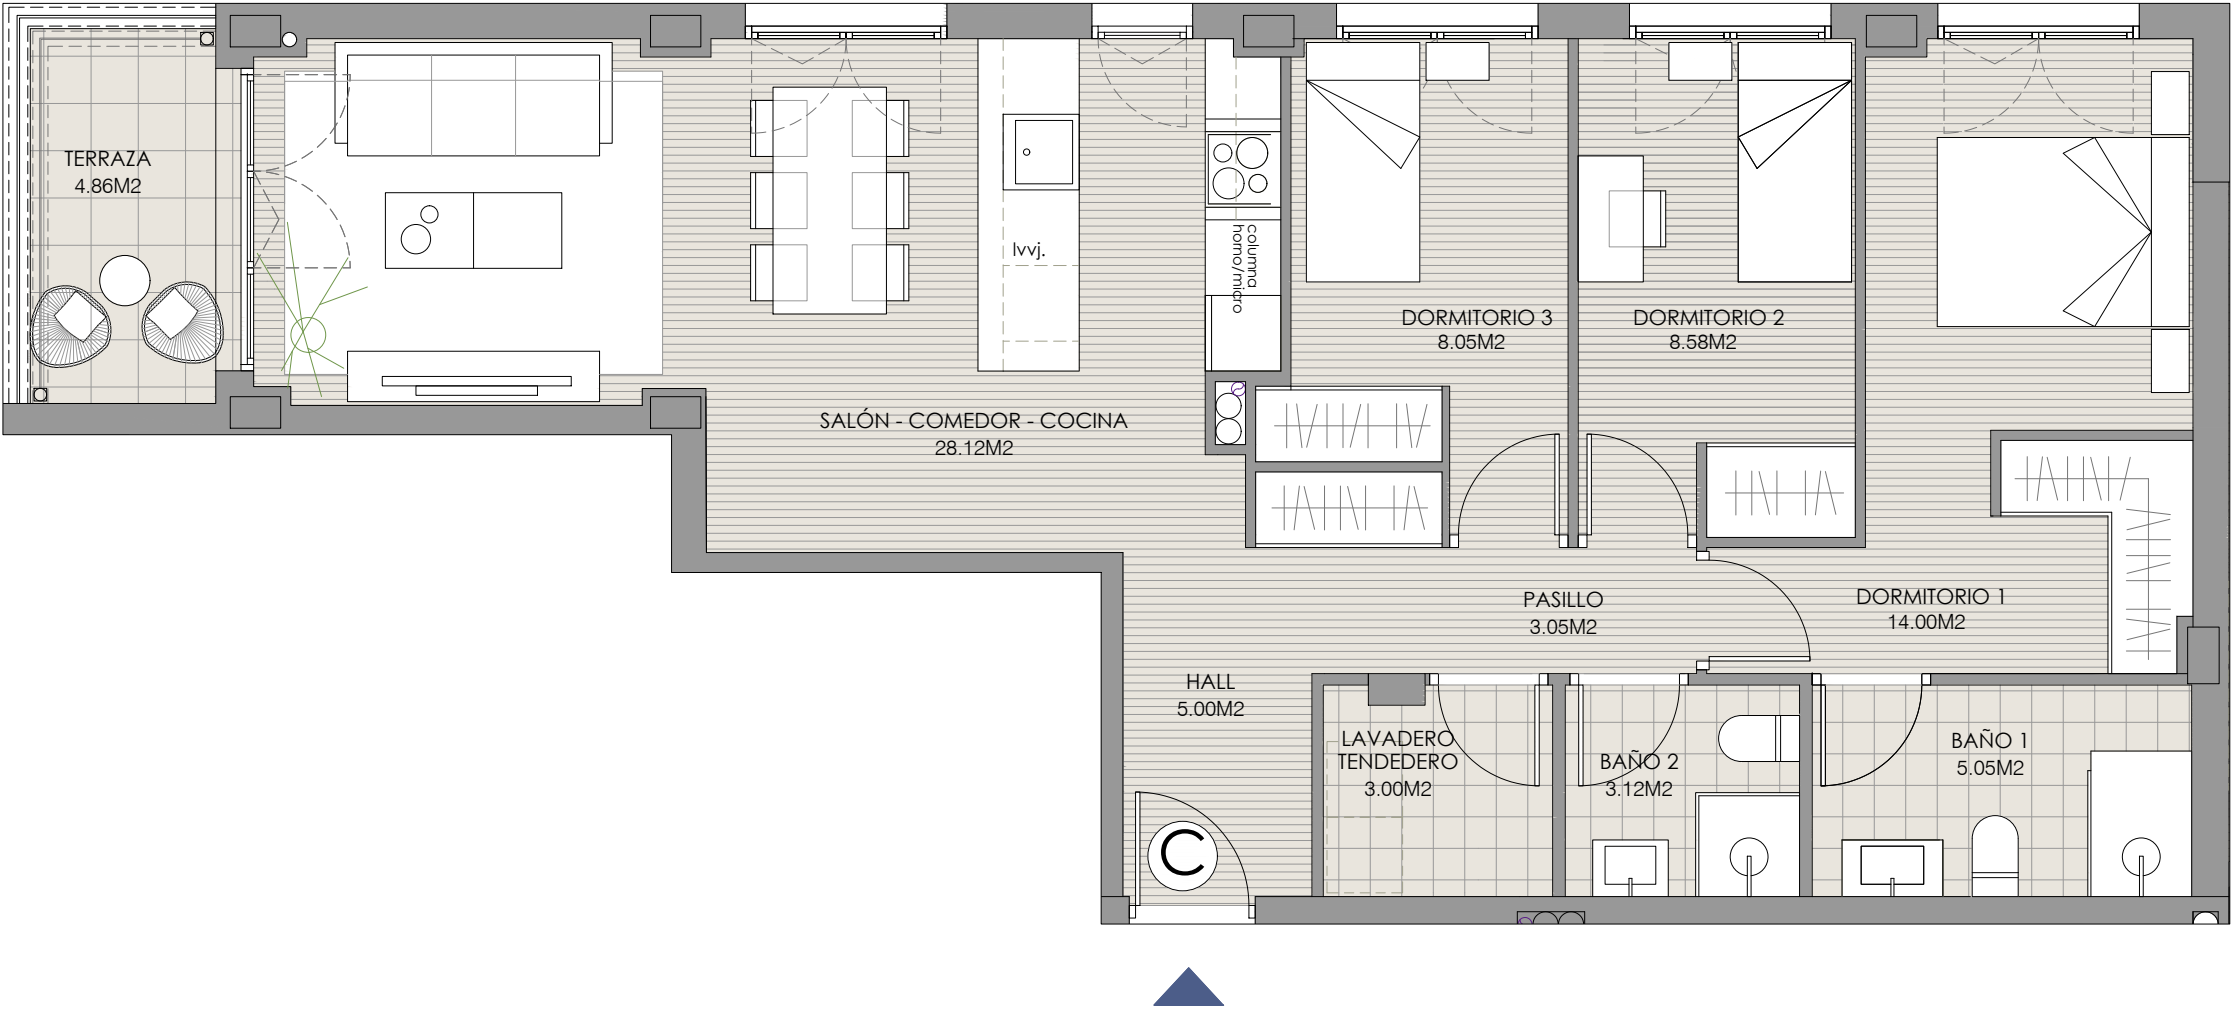

Vivienda C

Planta 2ª 3ª
vivienda de 3 dormitorios

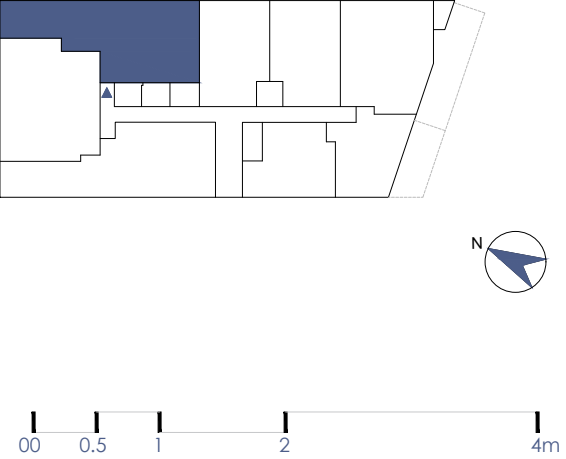

	UTIL	CONSTRUIDA
VIVIENDA C	77,97M²	91,15M²
TERRAZA	04,86M²	05,23M²

Se indican las superficies útiles en planta. El edificio dispone de planta baja, 3 plantas de viviendas y planta de cubierta.

